


Per copia conforme all'originale ad
uso amministrativo. 11 MAR. 1993
Castelfidardo, li

L'ASSESSORE AUSILIARIO
(Rodolfo Sclavo Venturini)


**4.4 STATO ATTUALE
ZONIZZAZIONE
TERRITORIO URBANO**

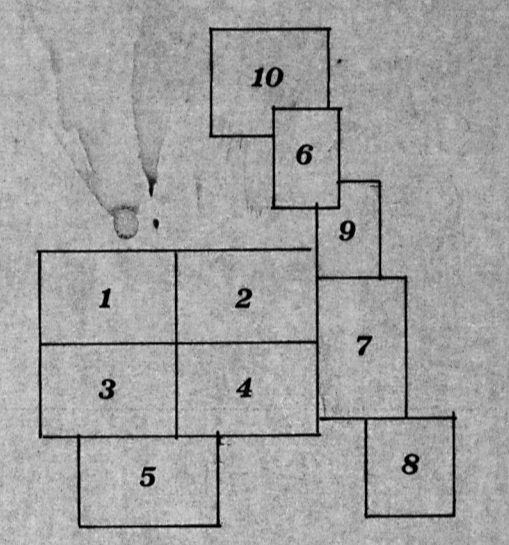


Scala 1:2000

LEGENDA


ZONE PUBBLICHE E DI INTERESSE GENERALE

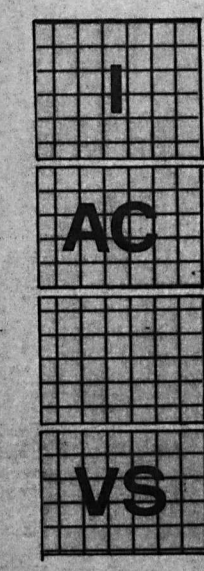

- AC ZONE PER SERVIZI PUBBLICI DI INTERESSE COMUNE
- VS ZONE PER L'ISTRUZIONE (art. 19.1)
- VS ZONE PER ATTREZZATURE DI INTERESSE COMUNE (art. 19.2)
- VS ZONE A VERDE NATURALE ATTREZZATO (art. 19.3)
- VS ZONE A VERDE SPORTIVO

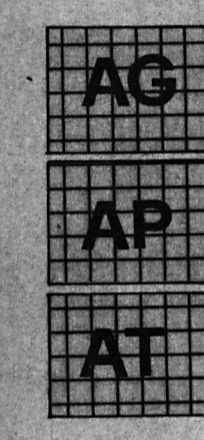

- AG ZONE PER SERVIZI DI INTERESSE GENERALE
- AG ZONE PER ATTREZZATURE PUBBLICHE DI INTERESSE GENERALE (art. 20.1)
- AP ZONE PER ATTREZZATURE SOCIALI DI SERVIZIO DELL'INDUSTRIA (art. 20.2)
- AT ZONE CIMITERIALI (art. 20.3)

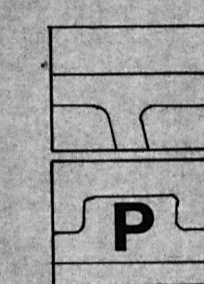


- ZONE DESTINATE ALLA VIABILITA'
- STRADE (art. 22)
- PARCHEGGI PUBBLICI (art. 22)

ZONE PER INSEDIAMENTI A PREVALENZA RESIDENZIALE




- ZONE DEL CENTRO STORICO (art. 22)
- ZONE PREVALENTEMENTE RESIDENZIALI DI COMPLETAMENTO
- ZONE DEL VECCHIO NUCLEO (art. 24.1)
- ZONE DI RISTRUTTURAZIONE (art. 24.2)
- ZONE DI COMPLETAMENTO (art. 24.3)
- ZONE DI COMPLETAMENTO SPECIALE (art. 24.4)
- ZONE DI COMPLETAMENTO RADA (art. 24.5)

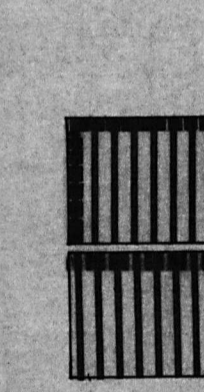


- ZONE PREVALENTEMENTE RESIDENZIALI DI ESPANSIONE
- ZONE DI ESPANSIONE (art. 25.1)
- ZONE DI ESPANSIONE SPECIALE (art. 25.2)

ZONE PRODUTTIVE

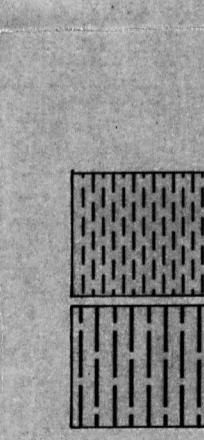

- ZONE MISTE ARTIGIANALI ED INDUSTRIALI
- ZONA MISTA ARTIGIANALE E INDUSTRIALE DI COMPLETAMENTO (art. 26.1)
- ZONA MISTA INDUSTRIALE E ARTIGIANALE DI ESPANSIONE (art. 26.2)

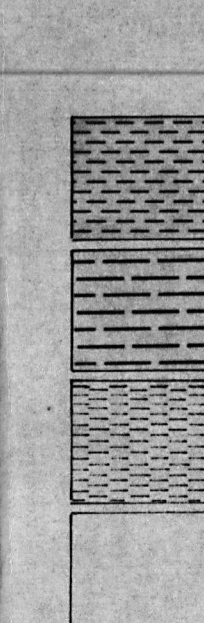

- ZONE INDUSTRIALI
- ZONE INDUSTRIALI DI COMPLETAMENTO (art. 27.1)
- ZONE INDUSTRIALI DI ESPANSIONE (art. 27.2)
- ZONE PRODUTTIVE DEL CENTRO URBANO (art. 29)
- ZONE AGRICOLE (art. 31)

----- LIMITE DELLA ZONA DI RISPETTO CIMITERIALE
- - - - - LIMITE DELLA FASCIA DI RISPETTO STRADALE

